


总图示意

一层平面图 1:150

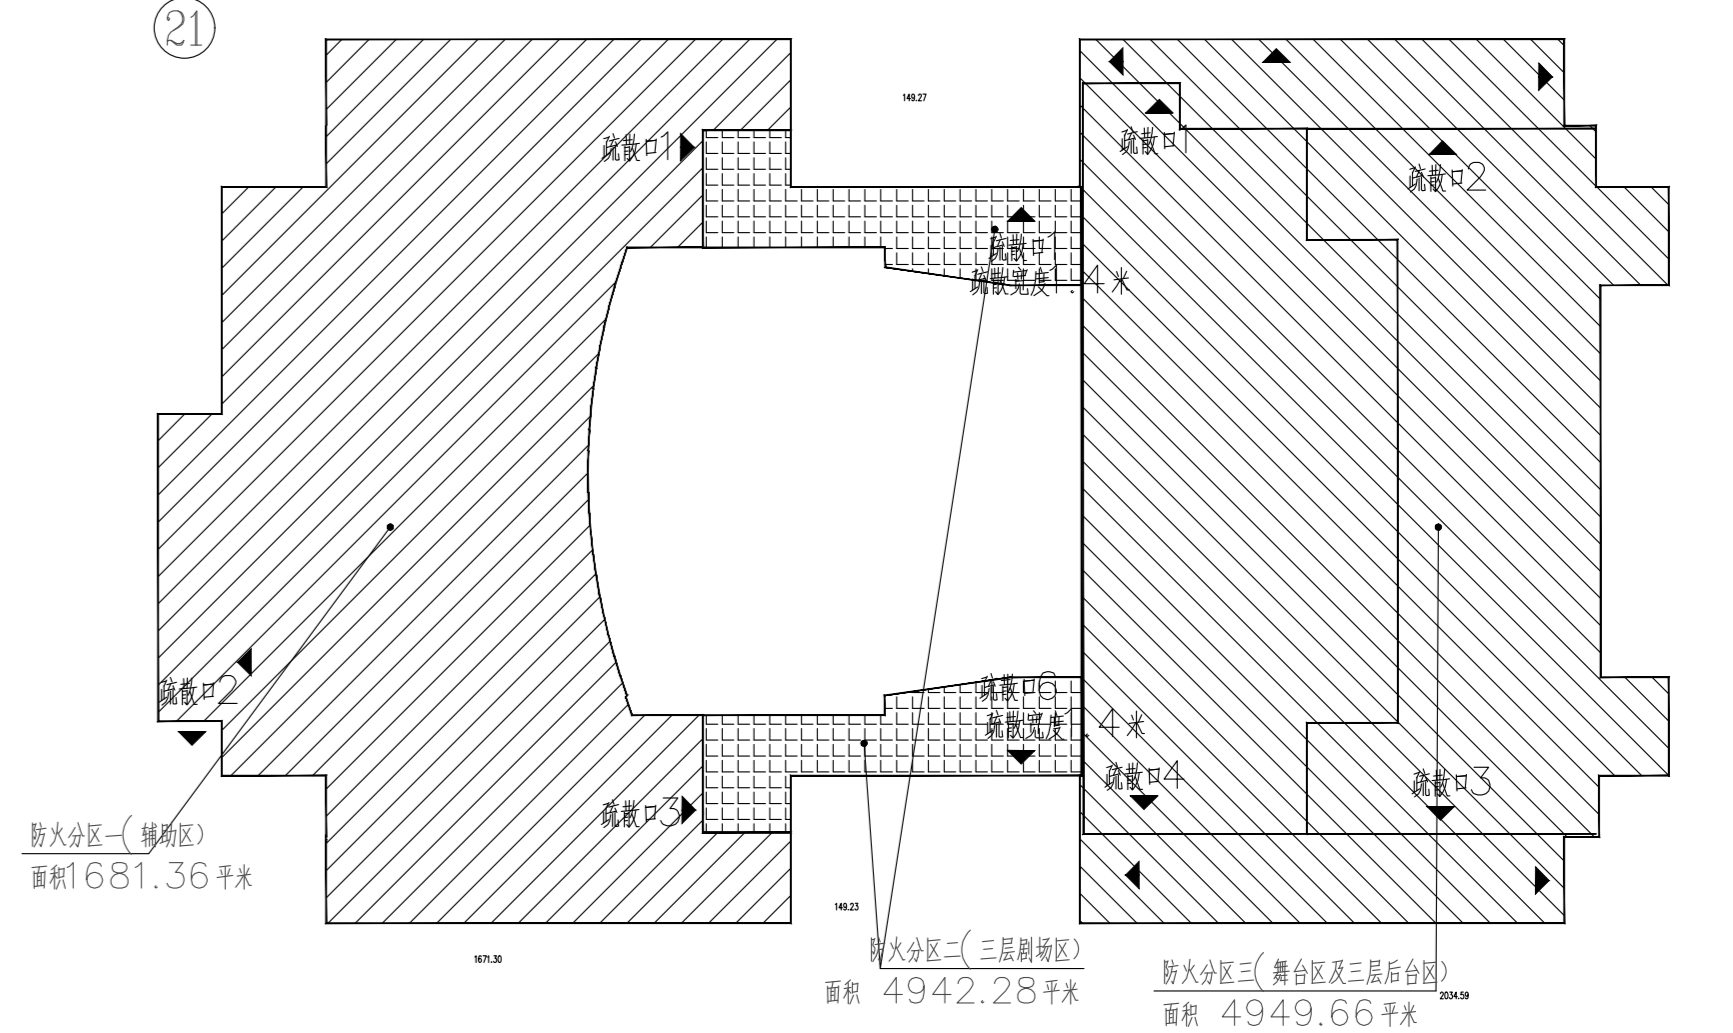


一层防火分区示意图


序号	名称	规格	数量	备注
1	会议室	15000 2000 2000	1	
2	接待室	15000 2000 2000	1	
3	休息室	15000 2000 2000	1	
4	更衣室	15000 2000 2000	1	
5	卫生间	15000 2000 2000	1	
6	茶水间	15000 2000 2000	1	
7	配电室	15000 2000 2000	1	
8	空调机房	15000 2000 2000	1	
9	乐器房	15000 2000 2000	1	
10	排练室	15000 2000 2000	1	
11	化妆间	15000 2000 2000	1	
12	道具房	15000 2000 2000	1	
13	服装间	15000 2000 2000	1	
14	储物间	15000 2000 2000	1	
15	办公室	15000 2000 2000	1	
16	会议室	15000 2000 2000	1	
17	接待室	15000 2000 2000	1	
18	休息室	15000 2000 2000	1	
19	更衣室	15000 2000 2000	1	
20	卫生间	15000 2000 2000	1	
21	茶水间	15000 2000 2000	1	
22	配电室	15000 2000 2000	1	
23	空调机房	15000 2000 2000	1	
24	乐器房	15000 2000 2000	1	
25	排练室	15000 2000 2000	1	
26	化妆间	15000 2000 2000	1	
27	道具房	15000 2000 2000	1	
28	服装间	15000 2000 2000	1	
29	储物间	15000 2000 2000	1	
30	办公室	15000 2000 2000	1	

深圳市亚智能科技有限公司

设计证书	甲级 A144022395
设计合同号	
批准	何
审定	徐
审核	李
专业负责人	李
校对	李
设计	李
制图	李
建设单位	
项目名称	南昌工学院共育校区
图名	H会堂一层平面图
版号	第一版
图别	施工图
图号	
比例	
图幅	A0
出图日期	

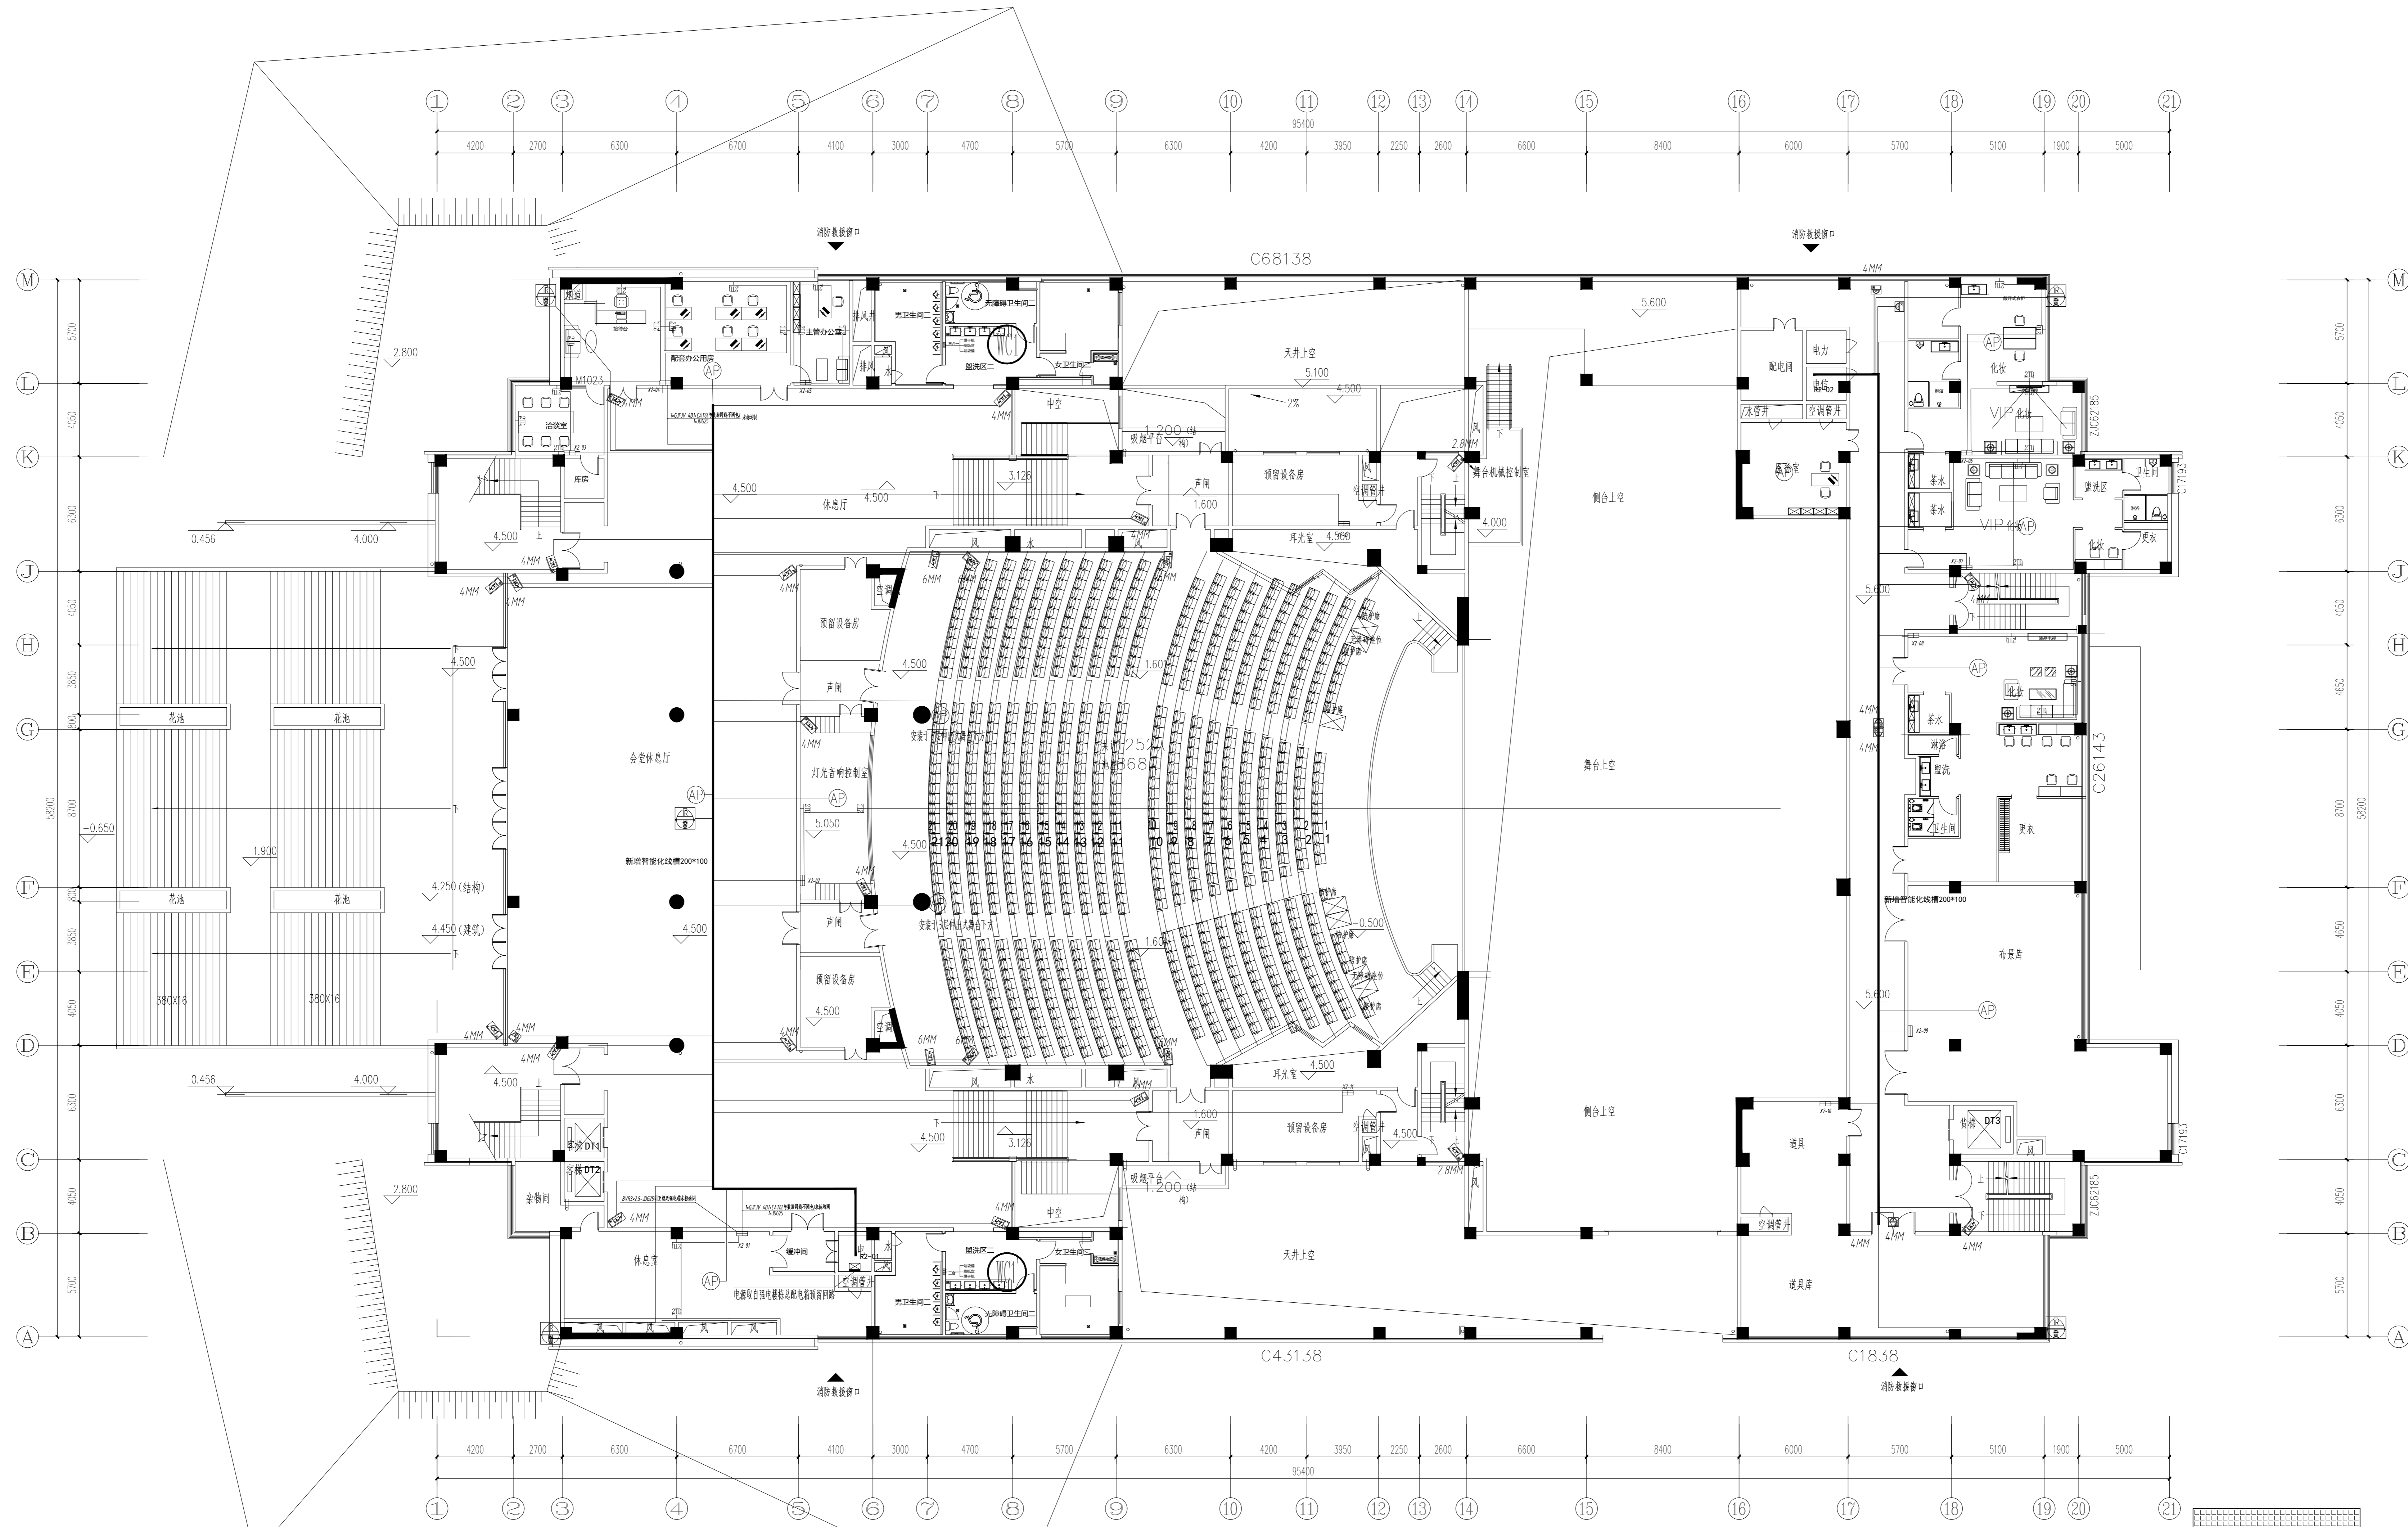

二层平面图 1:150

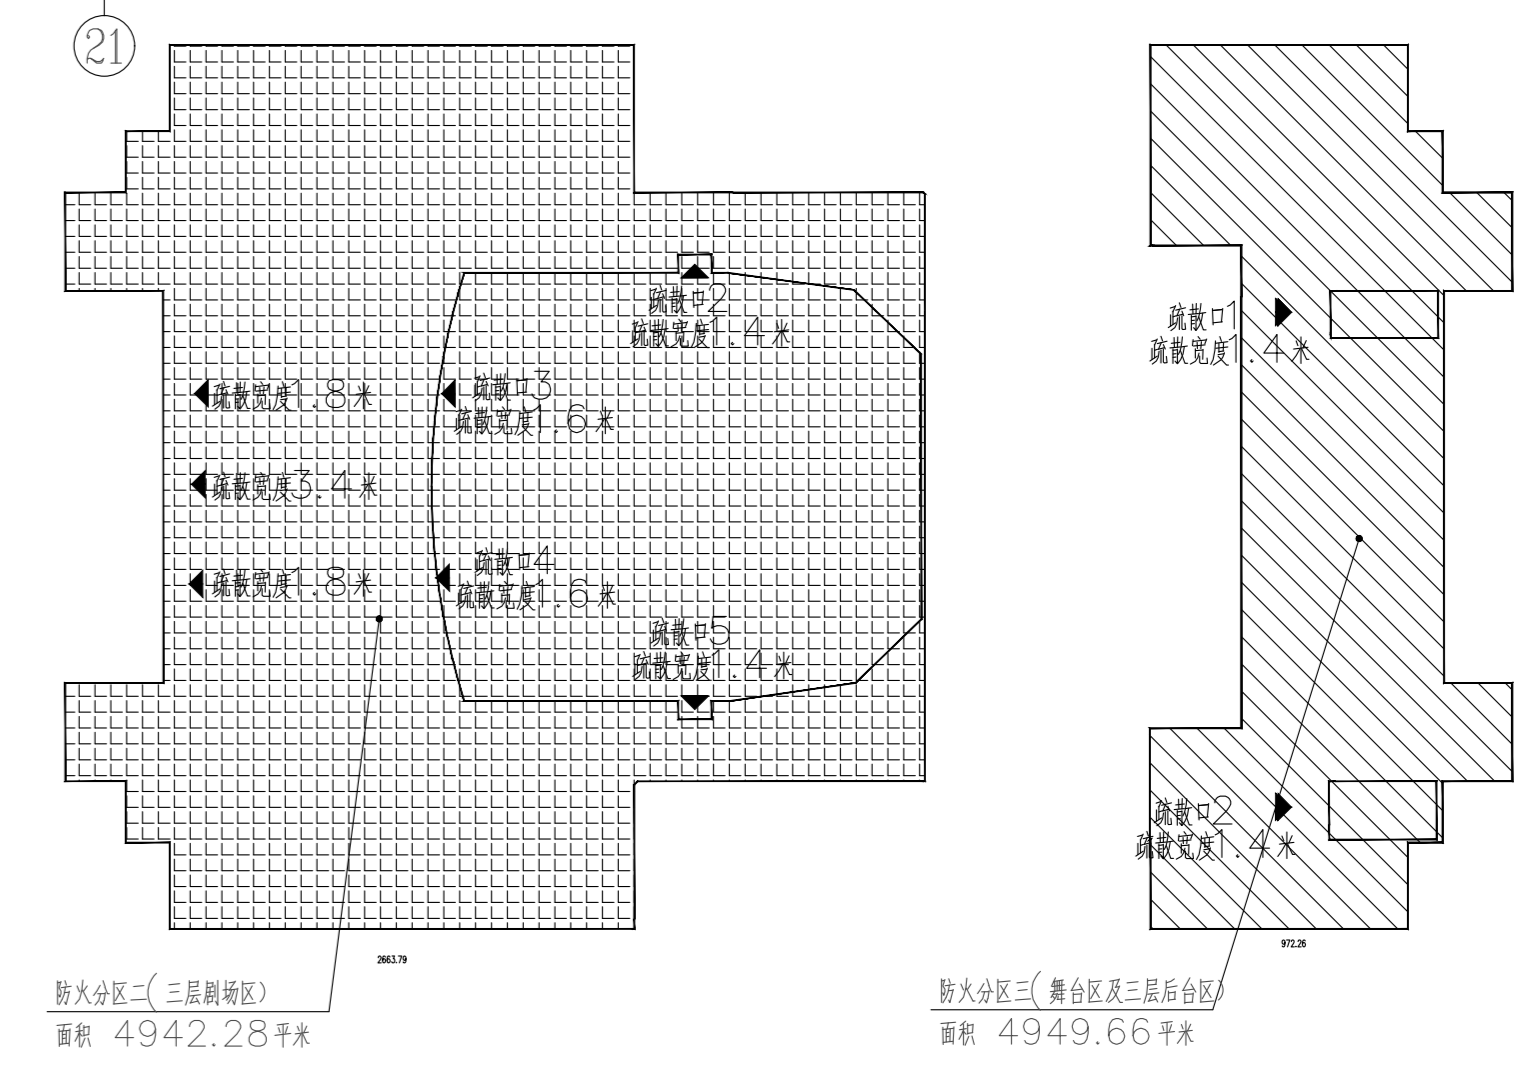

二层防火分区示意图

序号	名称	规格	数量	备注
1	防火门	甲级	1	
2	防火卷帘	1.5x3.0	1	
3	防火封堵	防火封堵材料	1	
4	疏散门	甲级	1	
5	疏散口	甲级	1	
6	防火门	乙级	1	
7	防火门	丙级	1	
8	防火门	丁级	1	
9	防火门	戊级	1	
10	防火门	己级	1	
11	防火门	己级	1	
深圳市亚高智能科技有限公司

设计证书 甲级 A144022395

设计合同号

批准 何所

审定 徐

审核 李伟

专业负责人 李伟

设计 李伟

制图 李伟

建设单位 南昌工学院共育校区

项目名称 南昌工学院共育校区

图名 学生会二楼平面图

版号 第一版


图别 施工图

图号

比例


图幅 A0

出图日期

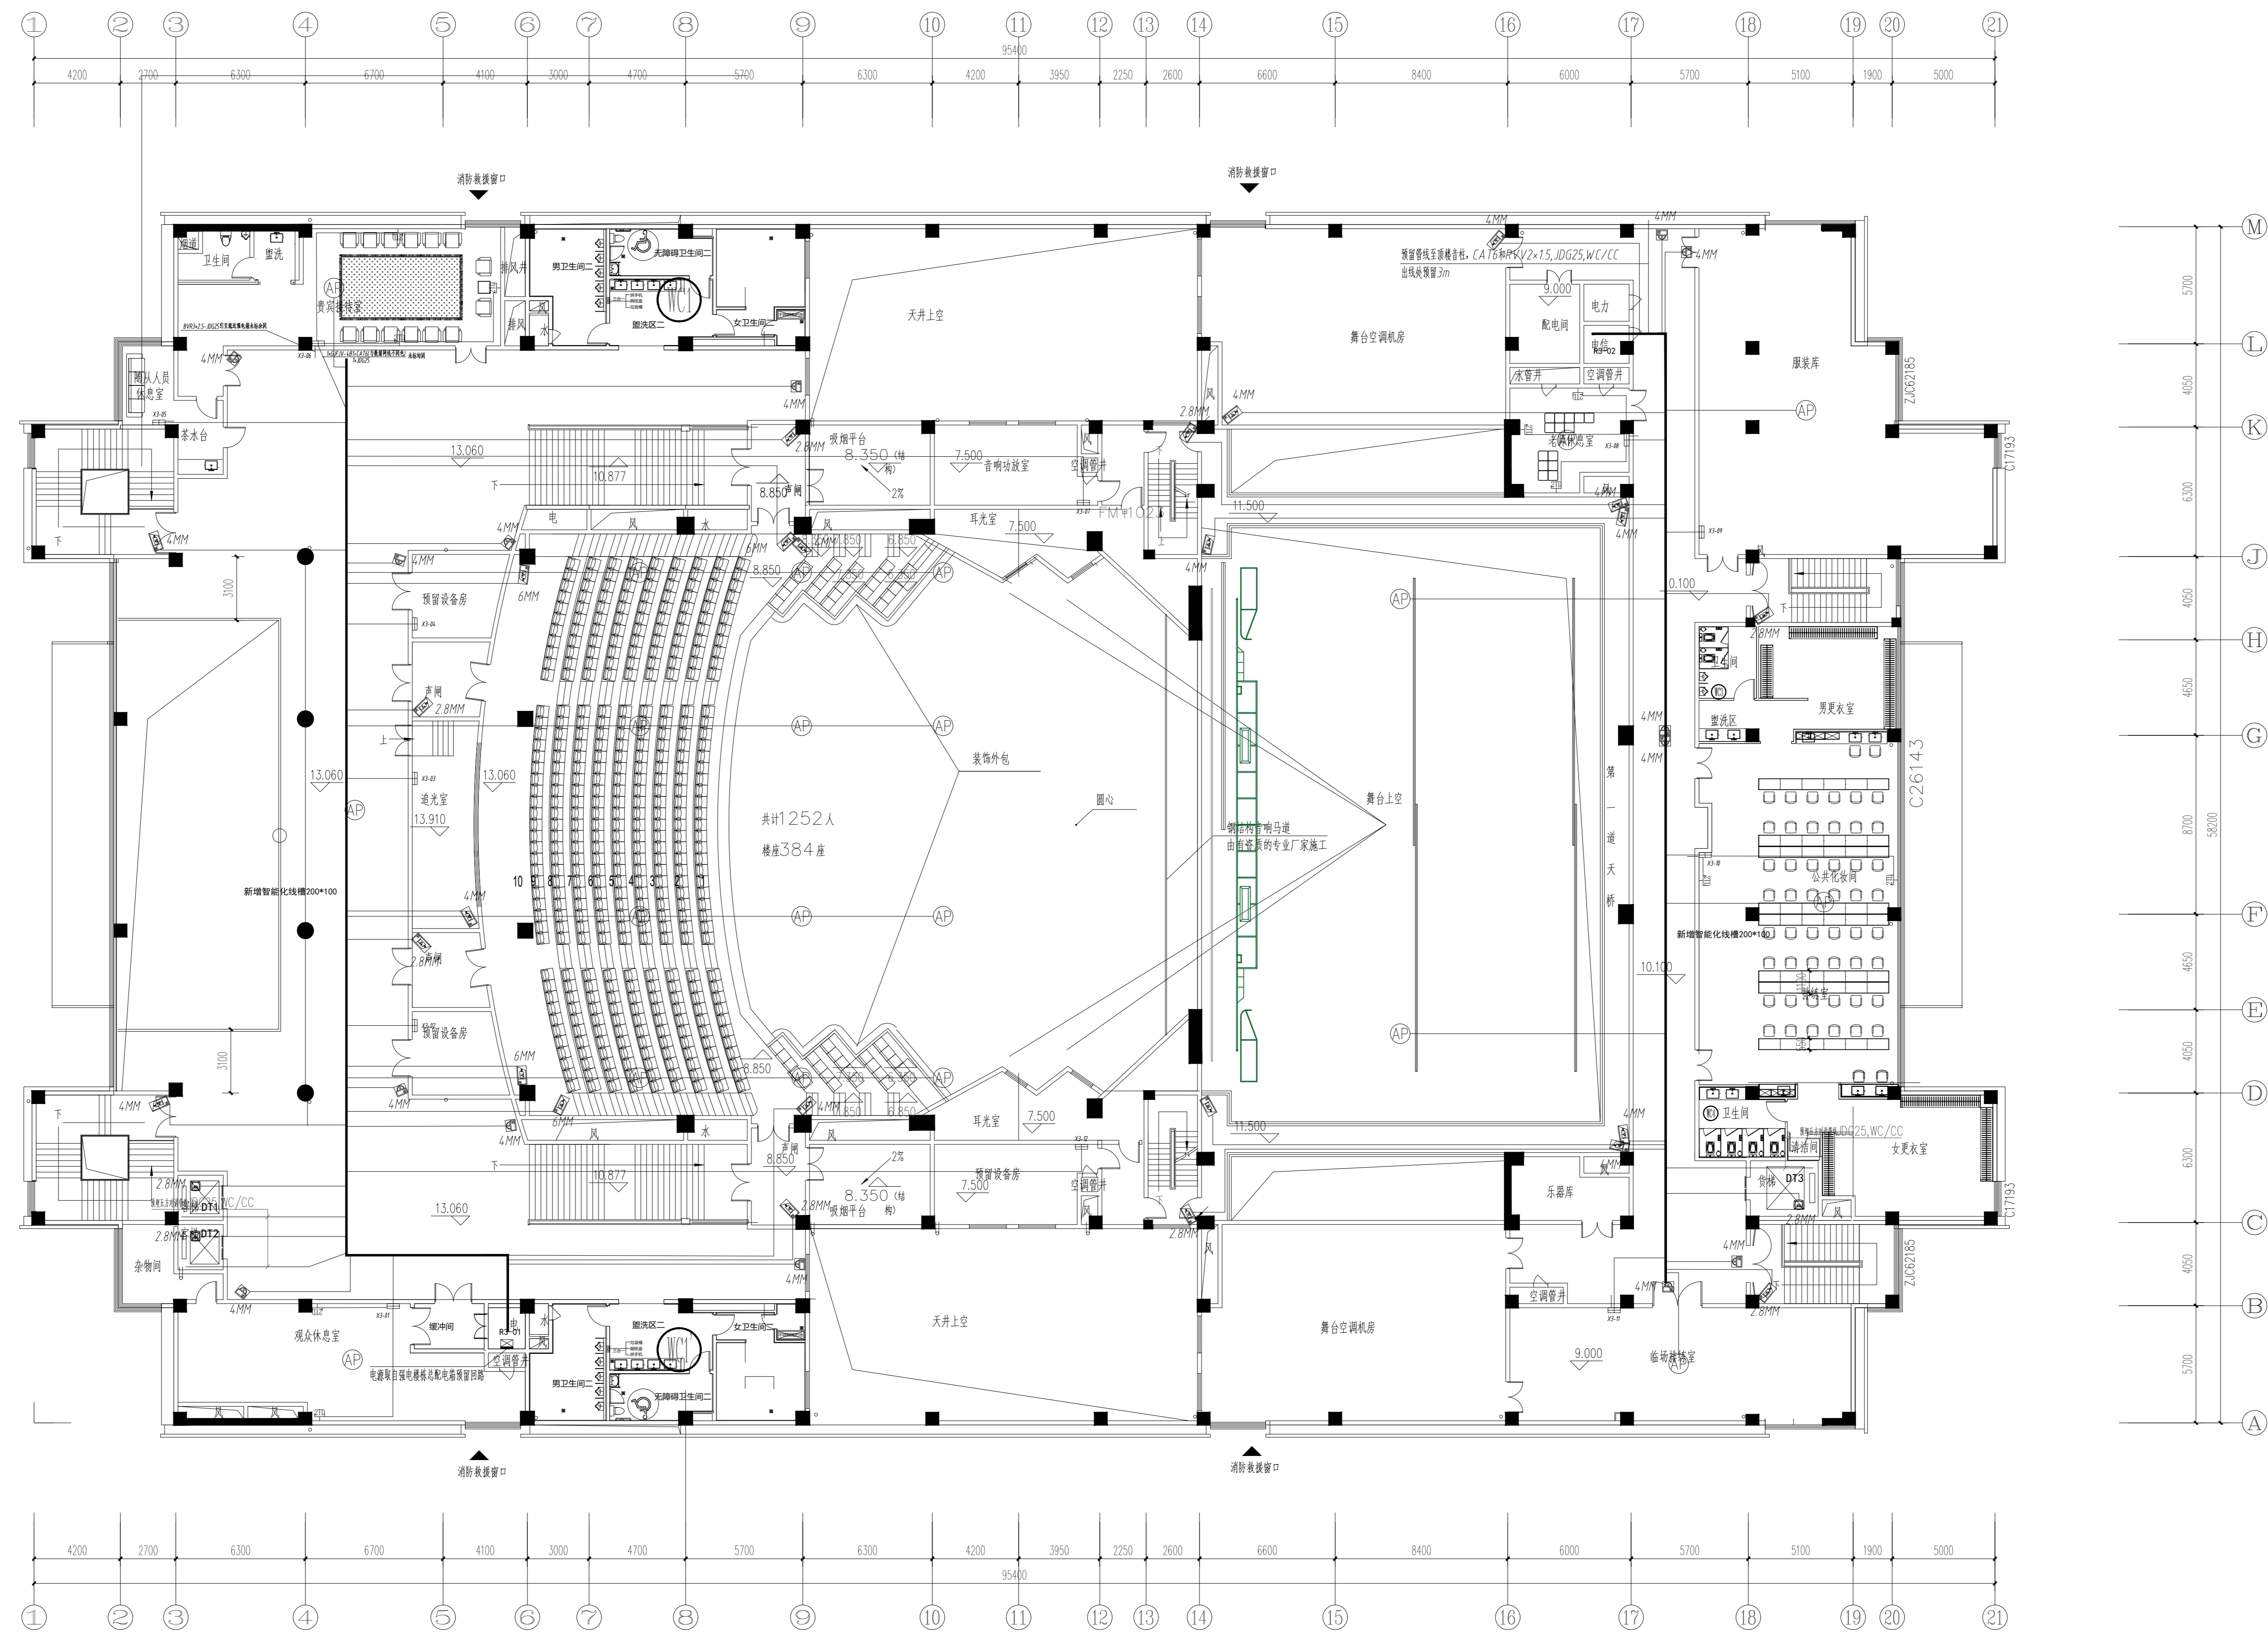

三层平面图 1:150

序号	名称	规格	数量	备注
1	防火门	甲级	1	
2	防火卷帘	宽度3000mm	1	
3	防火玻璃	厚度12mm	1	
4	防火封堵	规格见详图	1	
5	防火涂料	厚度2mm	1	
6	防火玻璃	厚度12mm	1	
7	防火封堵	规格见详图	1	
8	防火涂料	厚度2mm	1	
21	防火玻璃	厚度12mm	1	

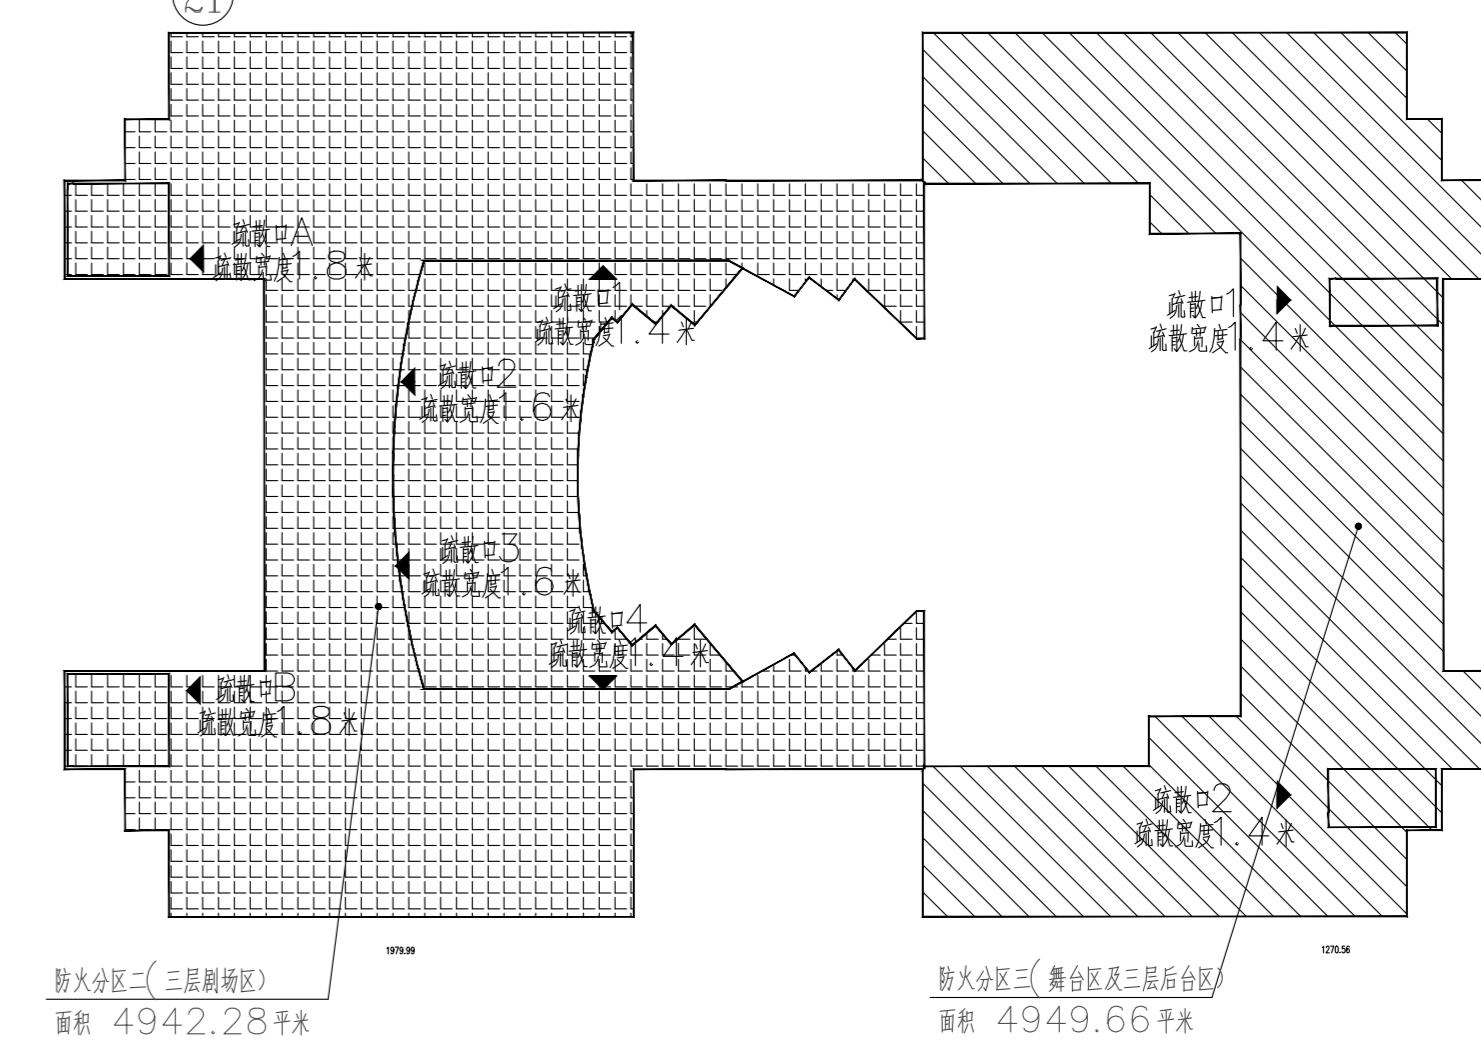

三层防火分区示意图

深圳市亚高智能科技有限公司

设计证书 甲级 A144022395

设计合同号
批准
审核
专业负责人
校对
设计
制图

建设单位 南昌工学院共青校区

项目名称 村委会三层平面图

图名 村委会三层平面图

版号 第一版

图别 施工图

图号

比例

图幅 A0

出图日期