

2层


1层

-1层


3层

2层

1层

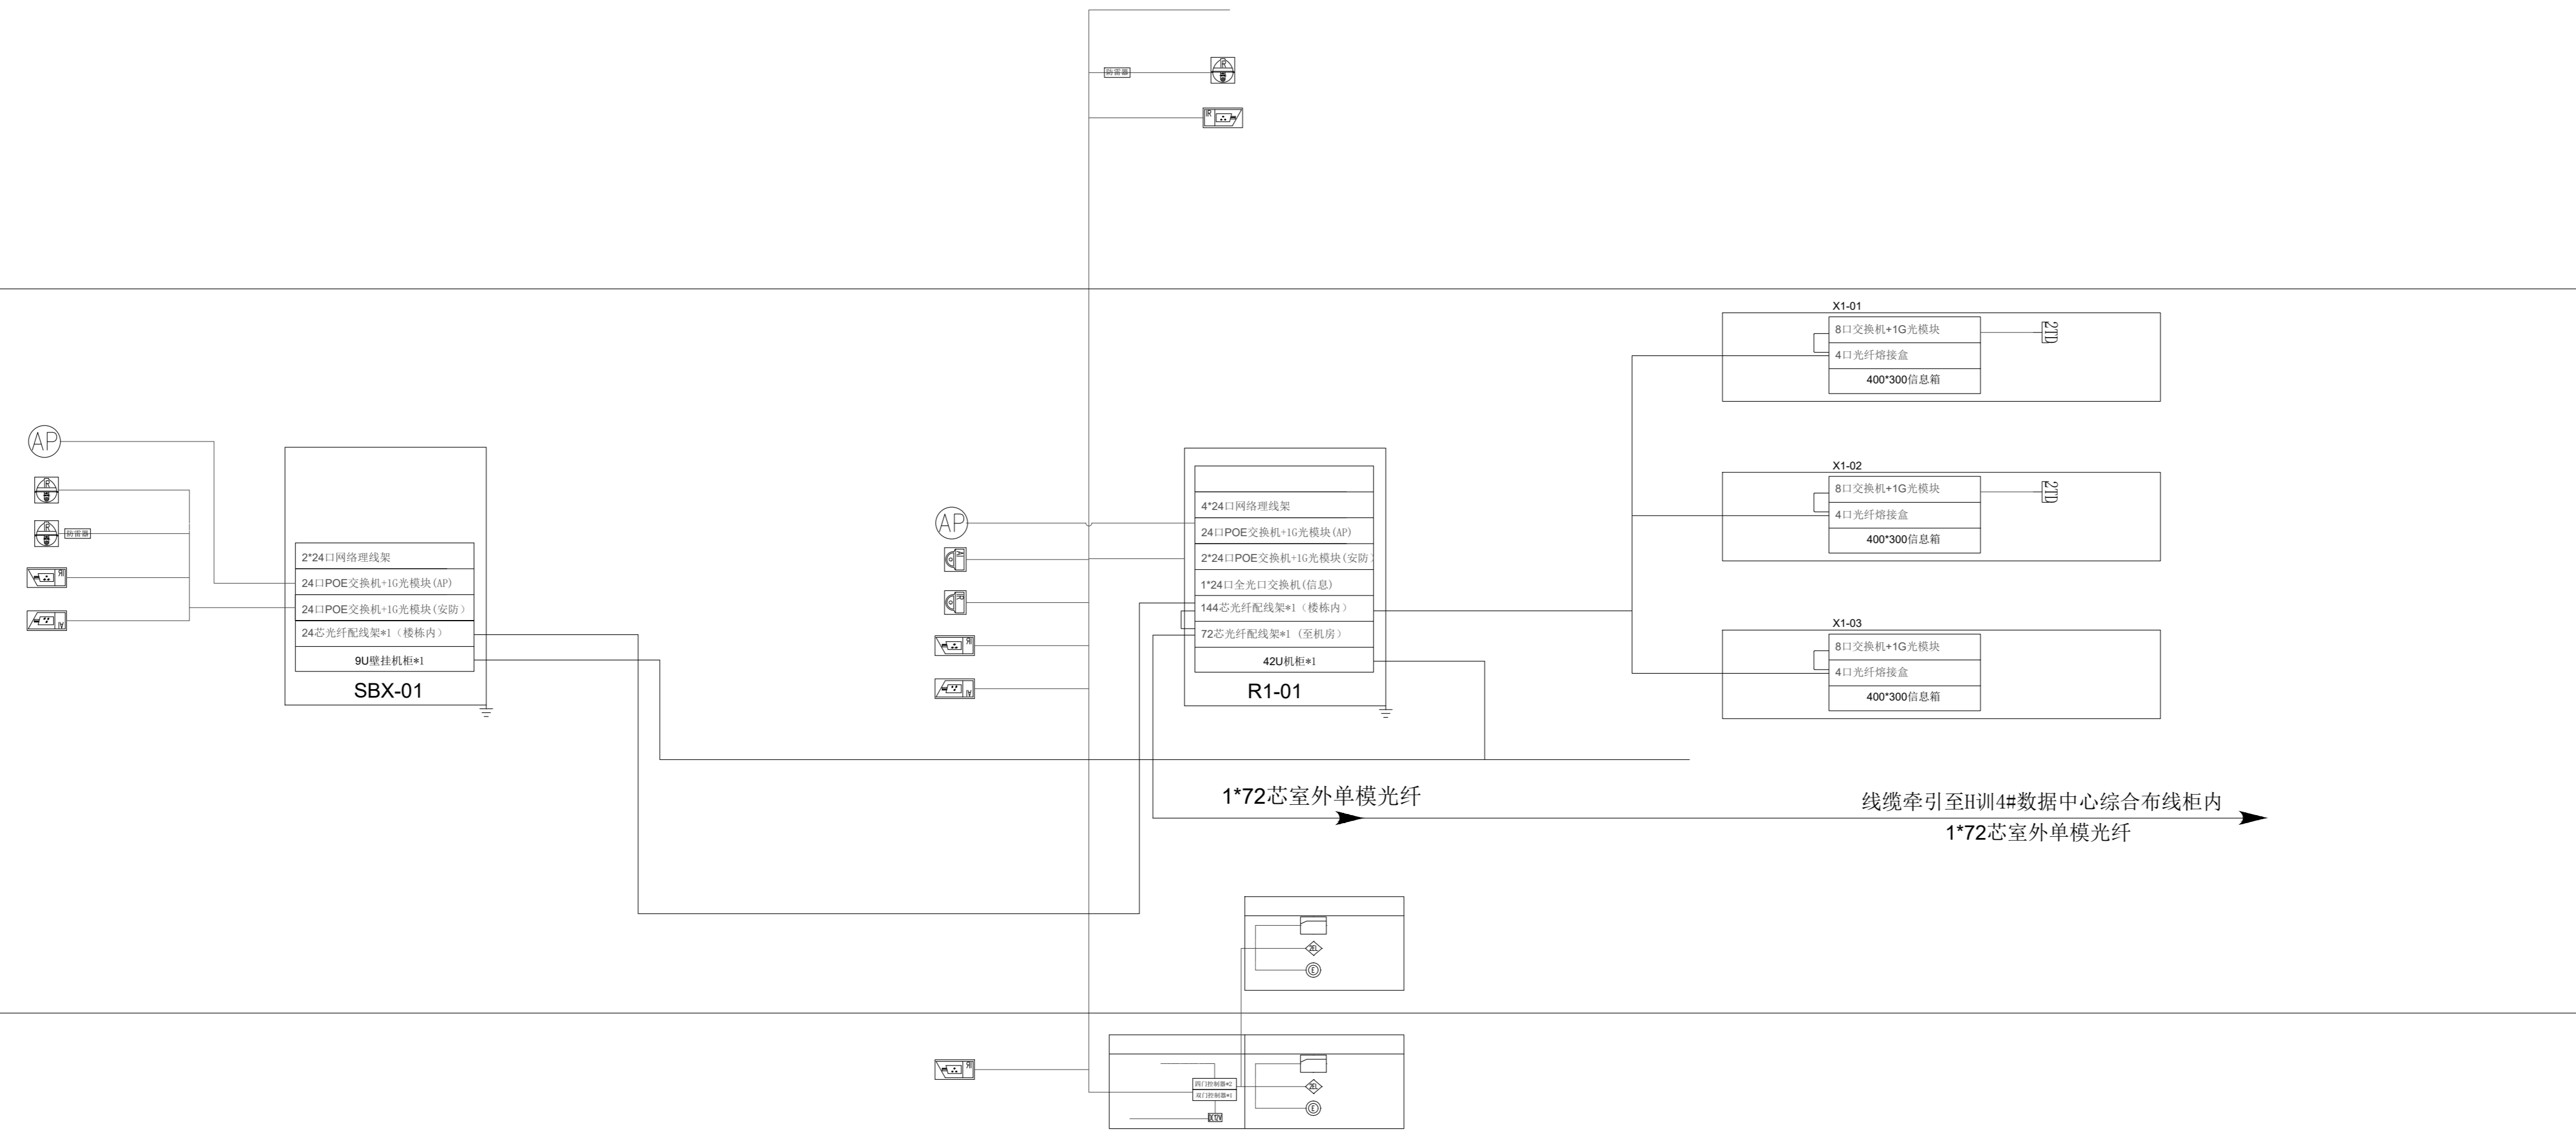

G游泳馆

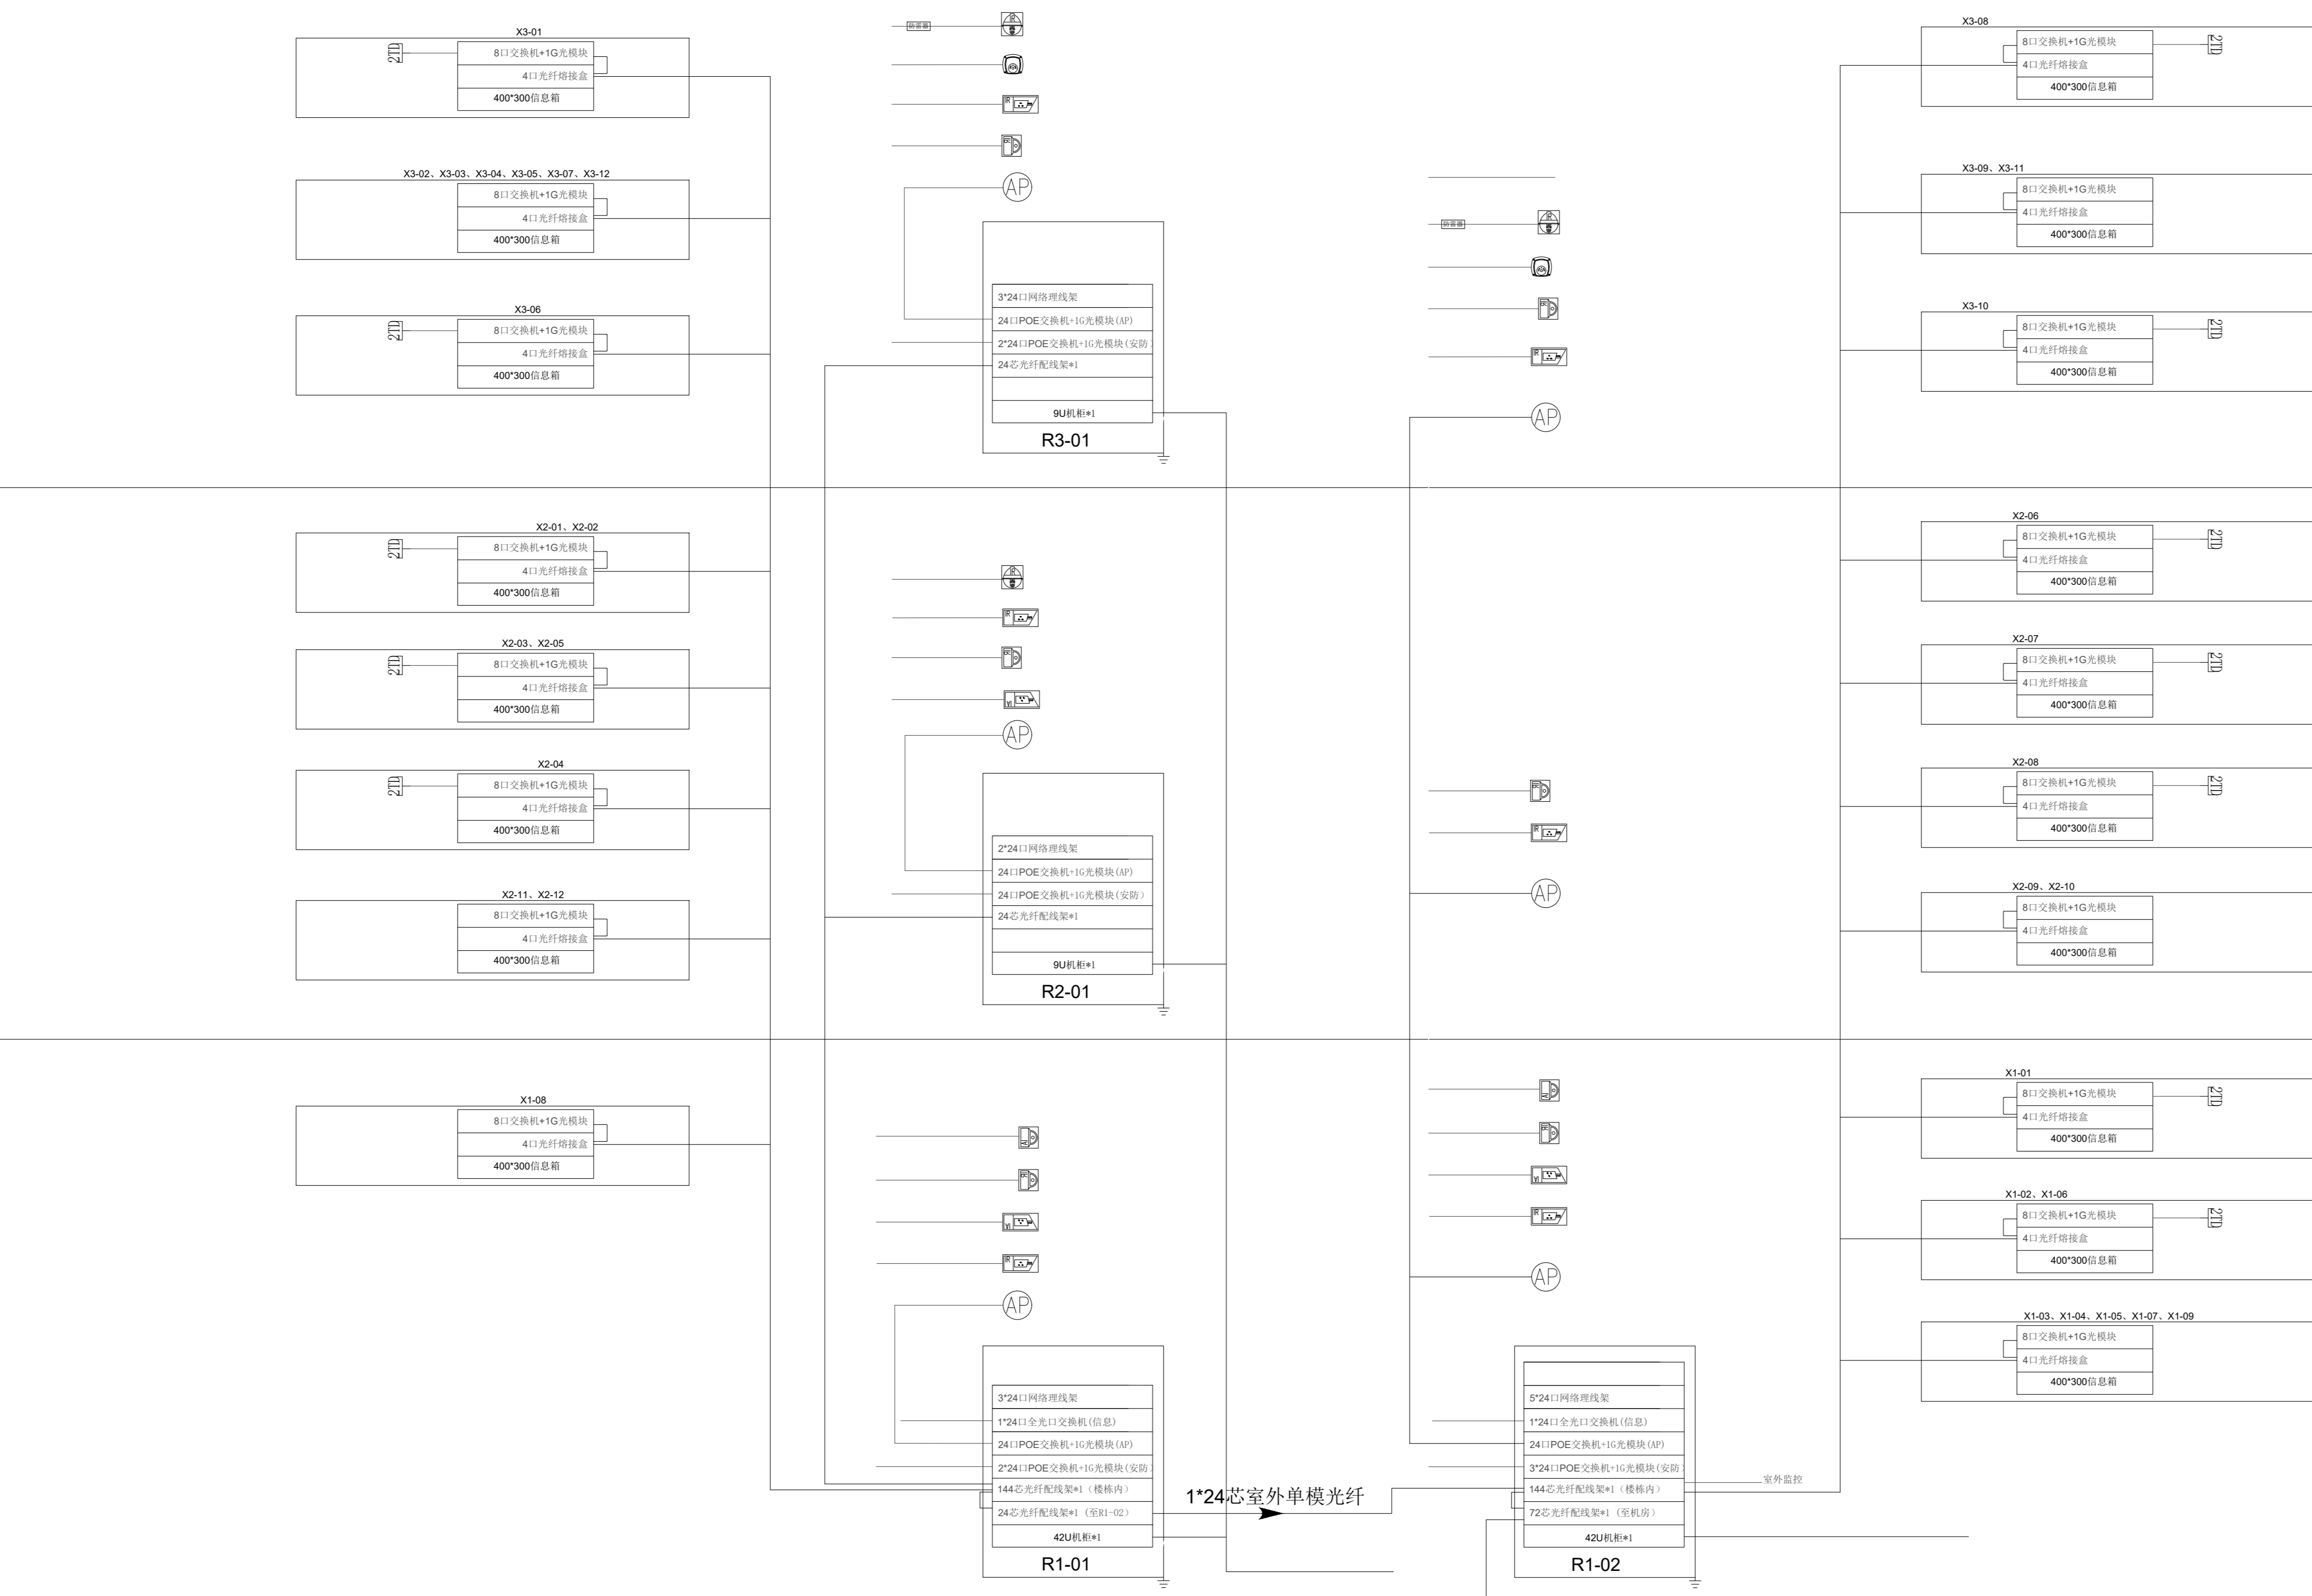

H会堂

深圳市亚高智能科技有限公司

设计证书 甲级 A144022395

设计合同号	
批准	何所
审定	徐
审核	李
专业负责人	李
校对	李
设计	李
制图	李

建设单位

项目名称 南昌工学院共青校区

图名 H会堂、游泳馆系统图

版号 第一版

图别 施工图

图号

比例

图幅 A0

出图日期